


Mitte

MITTENDRIN. VERBUNDEN.
EPPELHEIM.

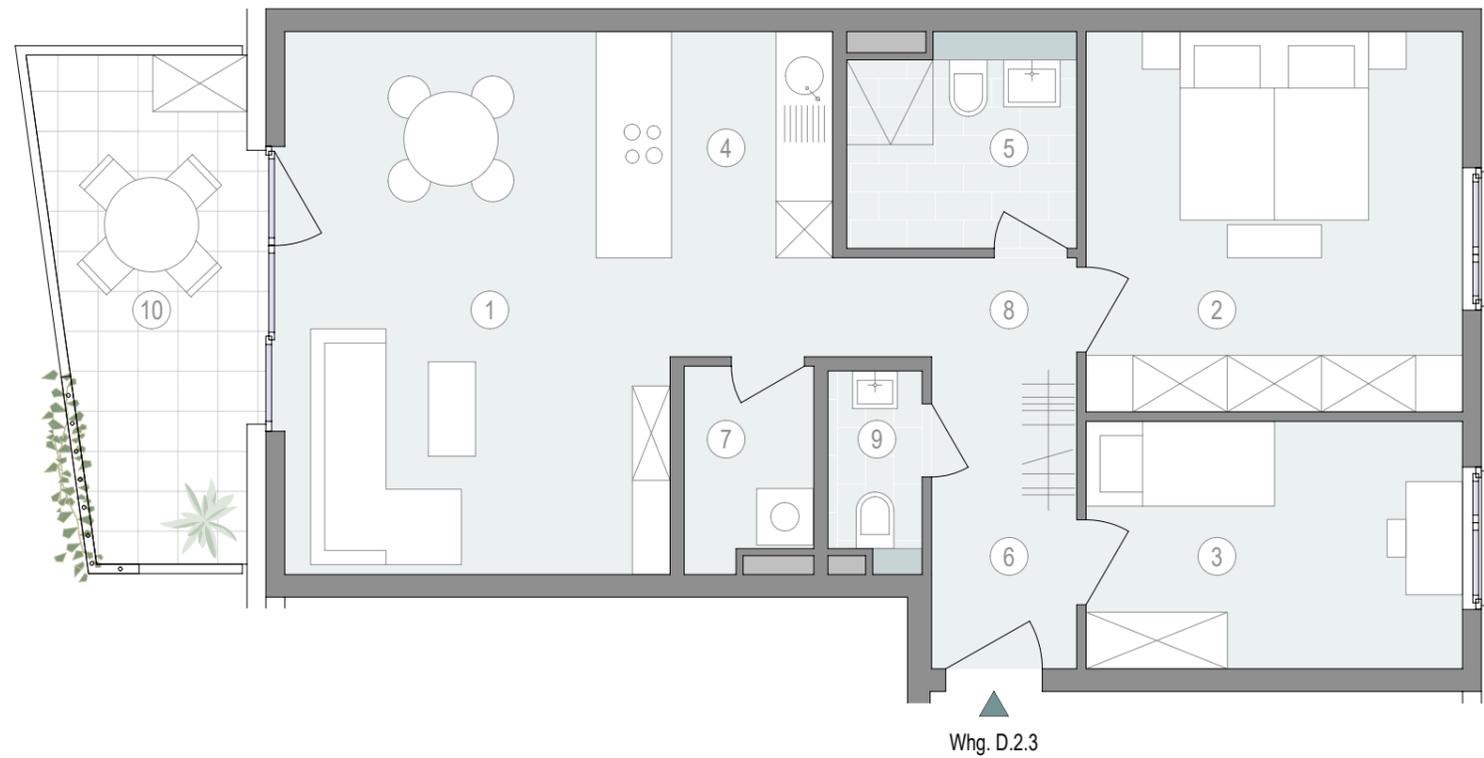


3-Zimmer-Wohnung 2. OG

01. Wohnen Essen	21,96 m ²
02. Schlafen	16,00 m ²
03. Zimmer	10,39 m ²
04. Kochen	7,32 m ²
05. Duschbad	5,32 m ²
06. Diele	5,07 m ²
07. Abstellraum	2,80 m ²
08. Flur	2,72 m ²
09. WC	2,02 m ²
10. Balkon (10,64 x 0,5)	5,32 m ²

Gesamtwohnfläche nach WoFIV 78,92 m²


Haus D - Wohnung D.2.3

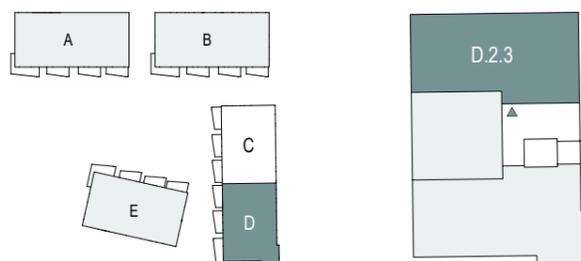

Maßstab 1 : 75



Maße sowie Verlegeart der Fliesen sind unverbindlich und können abweichen.

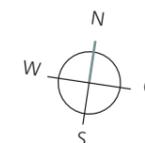

Ein Projekt der Quartier am Turm GmbH & Co. KG, ein gemeinsames Unternehmen der EPPLÉ GmbH und CONCEPTPLAN GmbH.

EPPLÉ